

ΕΦΗΜΕΡΙΣ ΤΗΣ ΚΥΒΕΡΝΗΣΕΩΣ
ΤΗΣ ΕΛΛΗΝΙΚΗΣ ΔΗΜΟΚΡΑΤΙΑΣ

ΑΘΗΝΑ 16 ΔΕΚΕΜΒΡΙΟΥ 1987	ΤΕΥΧΟΣ ΤΕΤΑΡΤΟ	ΑΡΙΘΜΟΣ ΦΥΛΛΟΥ 1202

ΠΕΡΙΕΧΟΜΕΝΑ

ΑΠΑΛΛΟΤΡΙΩΣΕΙΣ
ΑΠΟΦΑΣΕΙΣ

(1)

Αναγκαστική απαλλοτρίωση στην Κοινότητα Γερακαρίου του Νομού Ρεθύμνης.

ΤΟ ΚΟΙΝΟΤΙΚΟ ΣΥΜΒΟΥΛΙΟ
ΓΕΡΑΚΑΡΙΟΥ ΡΕΘΥΜΝΗΣ

Το Κοινοτικό Συμβούλιο Γερακαρίου με την αριθ. 45/23.11.1987 απόφασή του αποφάσισε την απαλλοτρίωση τμήματος της ιδιοκτησίας του Εμμανουήλ Δημ. Ταταράκη στο Πανωχώρι για διαπλάτυνση Κοινοτικού δρόμου της συνοικίας.

Το αναγκαίο τμήμα για την αναγκαστική απαλλοτρίωση έχει διαστάσεις $3 \times 8{,}10=24{,}30$ μ^2.

Ο Πρόεδρος της Κοινότητας
ΔΗΜ. ΑΚΟΥΜΙΑΝΑΚΗΣ

ΑΝΑΚΟΙΝΩΣΕΙΣ

(2)

Ειδοποίηση για παρακατάθεση οριστικής αποζημίωσης ιδιοκτητών έκτασης που βρίσκεται στο Δήμο Μοσχάτου και που απαλλοτριώθηκε υπέρ και με δαπάνη του ΟΣΚ, με σκοπό την επέκταση του διδακτηρίου του 1ου Δημ. Σχολείου Μοσχάτου.

ΟΡΓΑΝΙΣΜΟΣ ΣΧΟΛΙΚΩΝ ΚΤΙΡΙΩΝ

Το Νομικό Πρόσωπο Δημοσίου Δικαίου με την επωνυμία «ΟΡΓΑΝΙΣΜΟΣ ΣΧΟΛΙΚΩΝ ΚΤΙΡΙΩΝ», που εδρεύει στην Αθήνα και επί της οδού Φαβιέρου 30, ειδοποιεί ότι σύμφωνα με την Π. 7448/2400/ 23.10.84 (ΦΕΚ 581/7.11.84/Δ) κοινή απόφαση των Υπουργών Παιδείας – Θρησκευμάτων και Οικονομικών, για την κήρυξη αναγκαστικής απαλλοτρίωσης υπέρ και με δαπάνη του Ο.Σ.Κ., έκτασης εμβαδού 900 $μ^2$ (και σύμφωνα με το οριστικό διάγραμμα του κτηματογράφου 899,05 $μ^2$), που βρίσκεται στο Δήμο Μοσχάτου και μεταξύ των δρόμων Ομήρου και Σωκράτους και προορίζεται για την επέκταση του διδακτηρίου του 1ου Δημ. Σχολείου Μοσχάτου κατέθεσε στο Ταμείο Παρακαταθηκών και Δανείων υπέρ των δικαιούχων ιδιοκτητών την οριστική αποζημίωση που καθορίστηκε σύμφωνα με την 10132/1987 απόφαση του Εφετείου Αθηνών και εκδόθηκε το 885800/11.11.87 γραμμάτιο σύστασης παρακαταθήκης για ποσό 1.501.910 δραχμές.

Ο Δ/ντής – Συντονιστής
Γ. ΠΑΤΣΙΛΙΝΑΚΟΣ

(3)

Ειδοποίηση για παρακατάθεση αποζημίωσης ιδιοκτητών έκτασης που βρίσκεται στο Δήμο Αγ. Δημητρίου για την ανέγερση κτιρίου του 4ου Δημ. Σχολείου Αγ. Δημητρίου και απαλλοτριώθηκε υπέρ του Σχολικού Ταμείου του 4ου Δημοτικού Σχολείου Αγ. Δημητρίου και με δαπάνη του Οργανισμού Σχολικών Κτιρίων.

ΟΡΓΑΝΙΣΜΟΣ ΣΧΟΛΙΚΩΝ ΚΤΙΡΙΩΝ

Το Νομικό Πρόσωπο Δημοσίου Δικαίου με την επωνυμία «ΟΡΓΑΝΙΣΜΟΣ ΣΧΟΛΙΚΩΝ ΚΤΙΡΙΩΝ», που εδρεύει στην Αθήνα και επί της οδού Φαβιέρου 30, ειδοποιεί ότι σύμφωνα με την Π. 7957/3035/ 18.11.87 (ΦΕΚ 33/Δ'/4.2.83) κοινή απόφαση των Υπουργών Οικονομικών και Εθνικής Παιδείας – Θρησκευμάτων, για αναγκαστική απαλλοτρίωση που κηρύχθηκε υπέρ του Σχολικού Ταμείου του 4ου Δημοτικού Σχολείου Αγ. Δημητρίου και με δαπάνη του Ο.Σ.Κ., έκτασης εμβαδού 5.268 $μ^2$.

Για τον άνω σκοπό ο ΟΣΚ κατέθεσε στο Ταμείο Παρακαταθηκών και Δανείων υπέρ δικαιούχων την αποζημίωση που καθορίσθηκε σύμφωνα με την 8652/14.10.86 απόφαση Εφετείου Αθηνών που καθόρισε την οριστική τιμή μονάδος και εκδόθηκε το 886600/17.11.1987 γραμμάτιο σύστασης παρακαταθήκης για 2.588.250 δρχ.

Ο Δ/ντής – Συντονιστής
Γ. ΠΑΤΣΙΛΙΝΑΚΟΣ

(4)

Ειδοποίηση για παρακατάθεση συμπλ. οριστικής αποζημίωσης ιδιοκτητών έκτασης που βρίσκεται στην περιοχή του Δήμου Πεύκης και μεταξύ των δρόμων Βρυούλων – Μ. Μπότσαρη – Τζερμιά και ανωνύμου (Ο.Τ. 463) και απαλλοτριώθηκε υπέρ και με δαπάνη του Οργανισμού Σχολικών Κτιρίων για ανέγερση του 4ου Δημ. Σχολείου Πεύκης.

ΟΡΓΑΝΙΣΜΟΣ ΣΧΟΛΙΚΩΝ ΚΤΙΡΙΩΝ

Το Νομικό Πρόσωπο Δημοσίου Δικαίου με την επωνυμία «ΟΡΓΑΝΙΣΜΟΣ ΣΧΟΛΙΚΩΝ ΚΤΙΡΙΩΝ», που εδρεύει στην Αθήνα και επί της οδού Φαβιέρου 30, ειδοποιεί ότι σύμφωνα με την Π. 8809/2746/ 11.12.84 (ΦΕΚ 676/Δ/1984) κοινή απόφαση των Υπουργών Οικονομικών και Εθνικής Παιδείας – Θρησκευμάτων, για αναγκαστική απαλλοτρίωση που κηρύχθηκε υπέρ και με δαπάνη του Ο.Σ.Κ. για ανέγερση διδακτηρίου του 4ου Δημ. Σχολείου Πεύκης και κατέθεσε στο Ταμείο Παρακαταθηκών και Δανείων υπέρ των δικαιούχων την αποζημίωση που καθορίστηκε σύμφωνα με την 6743/9.7.87 Απόφαση του Εφετείου Αθηνών και εκδόθηκε το 884896/5.11.87 γραμμάτιο σύστασης παρακαταθήκης για ποσό 2.940.000 δρχ.

Ο Δ/ντής – Συντονιστής
Γ. ΠΑΤΣΙΛΙΝΑΚΟΣ

(5)

Ειδοποίηση για παρακατάθεση οριστικής αποζημίωσης ιδιοκτητών έκτασης που βρίσκεται στην περιοχή «Παλαιάς Κοκκινιάς» του Δήμου Πειραιά και μεταξύ των δρόμων Βελισσαρίου – Σύμης και Βασ. Στάη που απαλλοτριώθηκε υπέρ και με δαπάνη του Οργανισμού Σχολικών Κτιρίων για ανέγερση του 44ου Δημ. Σχολείου Πειραιά.

ΟΡΓΑΝΙΣΜΟΣ ΣΧΟΛΙΚΩΝ ΚΤΙΡΙΩΝ

Το Νομικό Πρόσωπο Δημοσίου Δικαίου με την επωνυμία «ΟΡΓΑΝΙΣΜΟΣ ΣΧΟΛΙΚΩΝ ΚΤΙΡΙΩΝ», που εδρεύει στην Αθήνα και επί της οδού Φαβιέρου 30, ειδοποιεί ότι η οριστική αποζημίωση των φερομένων ιδιοκτητών έκτασης 1.236,25 $μ^2$, που βρίσκεται στην περιοχή του Δήμου Πειραιά και απαλλοτριώθηκε με την Π 343/71/22.1.85 (ΦΕΚ 17/7.2.85 τ. Δ'), καθορίσθηκε σύμφωνα με την 952/1987 απόφαση του Εφετείου Πειραιά σε 28.983.560 δρχ. δηλ. ποσό μικρότερο με εκείνο της προσωρινής αποζημίωσης που καθορίσθηκε σύμφωνα με την 11/28.4.86 Απόφαση του Μονομελούς Πρωτοδικείου Πειραιά.

Δ/ντής – Συντονιστής
Γ. ΠΑΤΣΙΛΙΝΑΚΟΣ

ΠΟΛΕΟΔΟΜΙΑ

ΑΠΟΦΑΣΕΙΣ

Αριθ. 28119/632 (6)

Τροποποίηση εγκεκριμένου σχεδίου Χολαργού στο Ο.Τ. 28 για χαρακτηρισμό χώρου ως κατάλληλου για ανέγερση Νηπιαγωγείου.

Ο ΝΟΜΑΡΧΗΣ ΑΝΑΤΟΛΙΚΗΣ ΑΤΤΙΚΗΣ

Έχοντας υπόψη:

1. Τις διατάξεις α) του Ν. Δ/τος της 17.7.1923 «περί σχεδίων πόλεων κ.λπ.» όπως μεταγενέστερα τροποποιήθηκαν και συμπληρώθηκαν και ειδικότερα το άρθρο 29 και β) της παρ. 2 του άρθρου 4 του Ν. 622/1977 «περί εισπράξεως υπό του Δημοσίου Ταμείου των δια την έκδοσιν οικοδομικών αδειών καταβαλλομένων φόρων κ.λπ.» (ΦΕΚ 171Α).

2. Τις διατάξεις του Ν. 947/1979 «περί οικιστικών περιοχών» (ΦΕΚ 169/Α) και ειδικότερα το άρθρο 62 παρ. 1.

3. Τις διατάξεις του Ν. 3200/1955 «περί διοικητικής αποκεντρώσεως» (ΦΕΚ 97/Α).

4. Τις διατάξεις του άρθρου 1 του Α.Ν. 314/68 «περί παροχής εις τον Υπουργόν Βορείου Ελλάδος και τους Νομάρχας αρμοδιότητος επί θεμάτων εγκρίσεως επεκτάσεως ή τροποποιήσεως σχεδίων πόλεων και κωμών» (ΦΕΚ 47/Α) όπως αντικαταστάθηκε με το Ν.Δ. 1018/1971 (ΦΕΚ 220/Α) και συμπληρώθηκε με την παρ. 2 του άρθρου 33 του Ν. 1337/83 «επέκταση των πολεοδομικών σχεδίων, οικιστική ανάπτυξη και σχετικές ρυθμίσεις» (ΦΕΚ 33/Α).

5. Τις διατάξεις του από 9.5.86 Π. Δ/τος (ΦΕΚ 70Α/86).

6. Την αριθ. 205/7.10.87 απόφαση Δ. Συμβουλίου Χολαργού.

7. Το Πρακτικό 26/87 της συνεδρίας 51/87 για το θέμα του Νομαρχιακού Συμβουλίου Χωροταξίας, Οικισμού και Περιβάλλοντος Διαμερίσματος Ανατολικής Αττικής, αποφασίζουμε:

Εγκρίνεται η τροποποίηση του εγκεκριμένου σχεδίου Χολαργού στο Ο.Τ. 28 για χαρακτηρισμό χώρου ως κατάλληλου γι' ανέγερση Νηπ/γείου όπως φαίνεται στο σχέδιο σε κλίμακα 1:500 που συνοδεύει την παρούσα απόφαση.


Η ισχύς της παρούσας αρχίζει από την ημέρα δημοσιεύσεώς της στην Εφημερίδα της Κυβερνήσεως.

Η απόφαση αυτή να δημοσιευθεί στην Εφημερίδα της Κυβερνήσεως.

Αγ. Παρασκευή, 10 Δεκεμβρίου 1987

Ο Νομάρχης

ΗΡ. ΠΑΠΑΔΟΠΟΥΛΟΣ

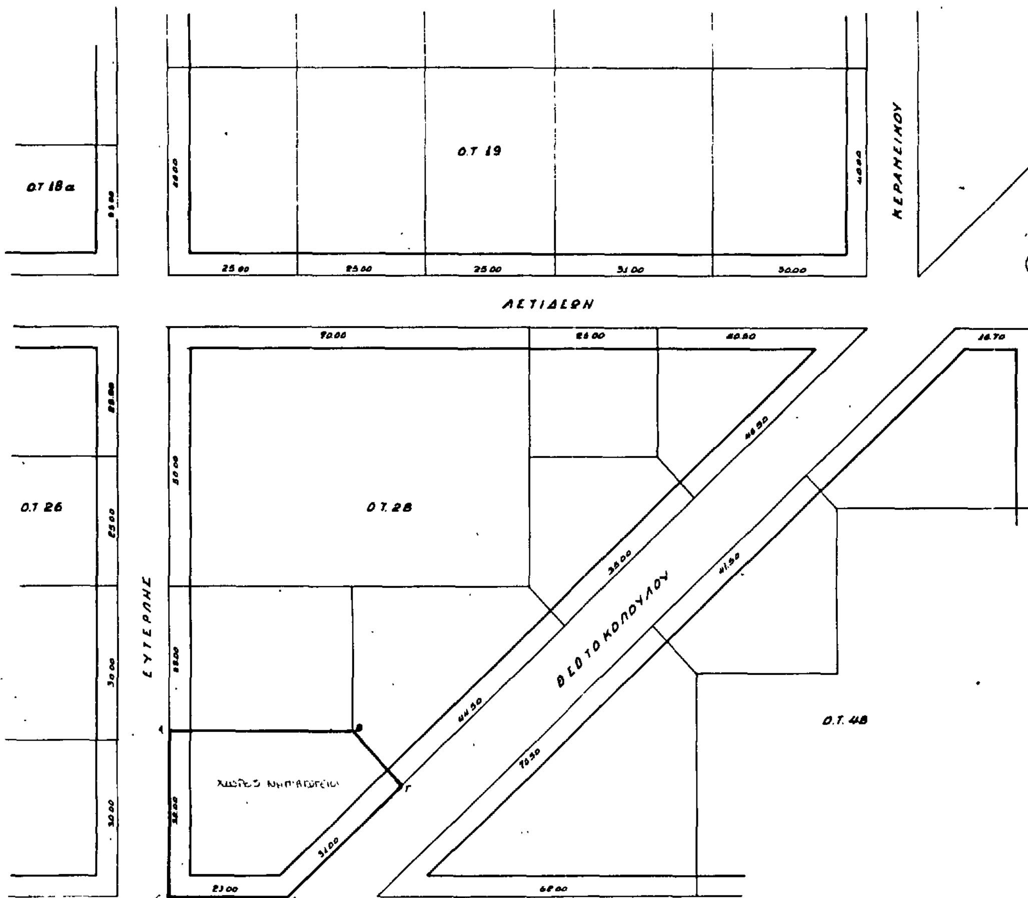

ΔΗΜΟΣ ΧΟΛΑΡΓΟΥ

Τροποποίηση σχεδίου στο ΟΤ 28 για χαρακτηρισμό τμήματος ΑΒΓΔΕΑ σε χώρο για ανέγερση σχολείου

κλ 1:500

ΙΔΙΟΚΤΗΣΙΑ. ΛΑΥΡΑ ΠΑΡΓΑ

Σεπτέμβρης '87

Συνοδεύει την με αριθ 205/87 Απόφαση Δημοτικού Συμβουλίου.

Ο Δήμαρχος

Χαράλαμπος Συμεών

Αριθ. 28118/631 (7)

Τροποποίηση του εγκεχριμένου σχεδίου Χολαργού στο Ο.Τ. 2 για χαρακτηρισμό χώρου ως κατάλληλου για ανέγερση ΚΑΠΗ και ιατρείων Ι.Κ.Α.

Ο ΝΟΜΑΡΧΗΣ ΑΝΑΤΟΛΙΚΗΣ ΑΤΤΙΚΗΣ

Έχοντας υπόψη:

1. Τις διατάξεις α) του Ν. Δ/τος της 17.7.1923 «περί σχεδίων πόλεων κ.λπ.» όπως μεταγενέστερα τροποποιήθηκαν και συμπληρώθηκαν και ειδικότερα το άρθρο 29 και β) της παρ. 2 του άρθρου 4 του Ν. 622/1977 «περί εισπράξεως υπό του Δημοσίου Ταμείου των δια την έκδοσιν οικοδομικών αδειών καταβαλλομένων φόρων κ.λπ.» (ΦΕΚ 171Α).

2. Τις διατάξεις του Ν. 947/1979 «περί οικιστικών περιοχών» (ΦΕΚ 169/Α) και ειδικότερα το άρθρο 62 παρ. 1.

3. Τις διατάξεις του Ν. 3200/1955 «περί διοικητικής αποκεντρώσεως» (ΦΕΚ 97/Α).

4. Τις διατάξεις του άρθρου 1 του Α.Ν. 314/68 «περί παροχής εις τον Υπουργόν Βορείου Ελλάδος και τους Νομάρχας αρμοδιότητος επί θεμάτων εγκρίσεως επεκτάσεως ή τροποποιήσεως σχεδίων πόλεων και κωμών» (ΦΕΚ 47/Α) όπως αντικαταστάθηκε με το Ν.Δ. 1018/1971 (ΦΕΚ 220/Α) και συμπληρώθηκε με την παρ. 2 του άρθρου 33 του Ν. 1337/83 «επέκταση των πολεοδομικών σχεδίων, οικιστική ανάπτυξη και σχετικές ρυθμίσεις» (ΦΕΚ 33/Α).

5. Τις διατάξεις του από 9.5.86 Π. Δ/τος (ΦΕΚ 70Α/9.6.86).

6. Την αριθ. 196/21.9.87 απόφαση Δ. Συμβουλίου Χολαργού.


7. Το Πρακτικό 26/87 της συνεδρίας 45/87 για το θέμα του Νομαρχιακού Συμβουλίου Χωροταξίας, Οικισμού και Περιβάλλοντος Νομ. Ανατολικής Αττικής, αποφασίζουμε:

Εγκρίνεται 1) η τροποποίηση του εγκεχριμένου σχεδίου Χολαργού στο Ο.Τ. 2 για το χαρακτηρισμό της υπό στοιχεία ΑΒΓΔ εκτάσεως ως χώρου γι' ανέγερση κτιρίου ΚΑΠΗ και Ιατρείων Ι.Κ.Α. όπως φαίνεται στο σχέδιο σε κλίμακα 1:1000 που συνοδεύει την παρούσα απόφαση και 2) η αύξηση του Σ.Δ. από 1,2 σε 1,6.

Η ισχύς της παρούσας αρχίζει από την ημέρα δημοσιεύσεώς της στην Εφημερίδα της Κυβερνήσεως.

Η απόφαση αυτή να δημοσιευθεί στην Εφημερίδα της Κυβερνήσεως.

Αγ. Παρασκευή, 1 Δεκεμβρίου 1987
Ο Νομάρχης
ΗΡ. ΠΑΠΑΔΟΠΟΥΛΟΣ

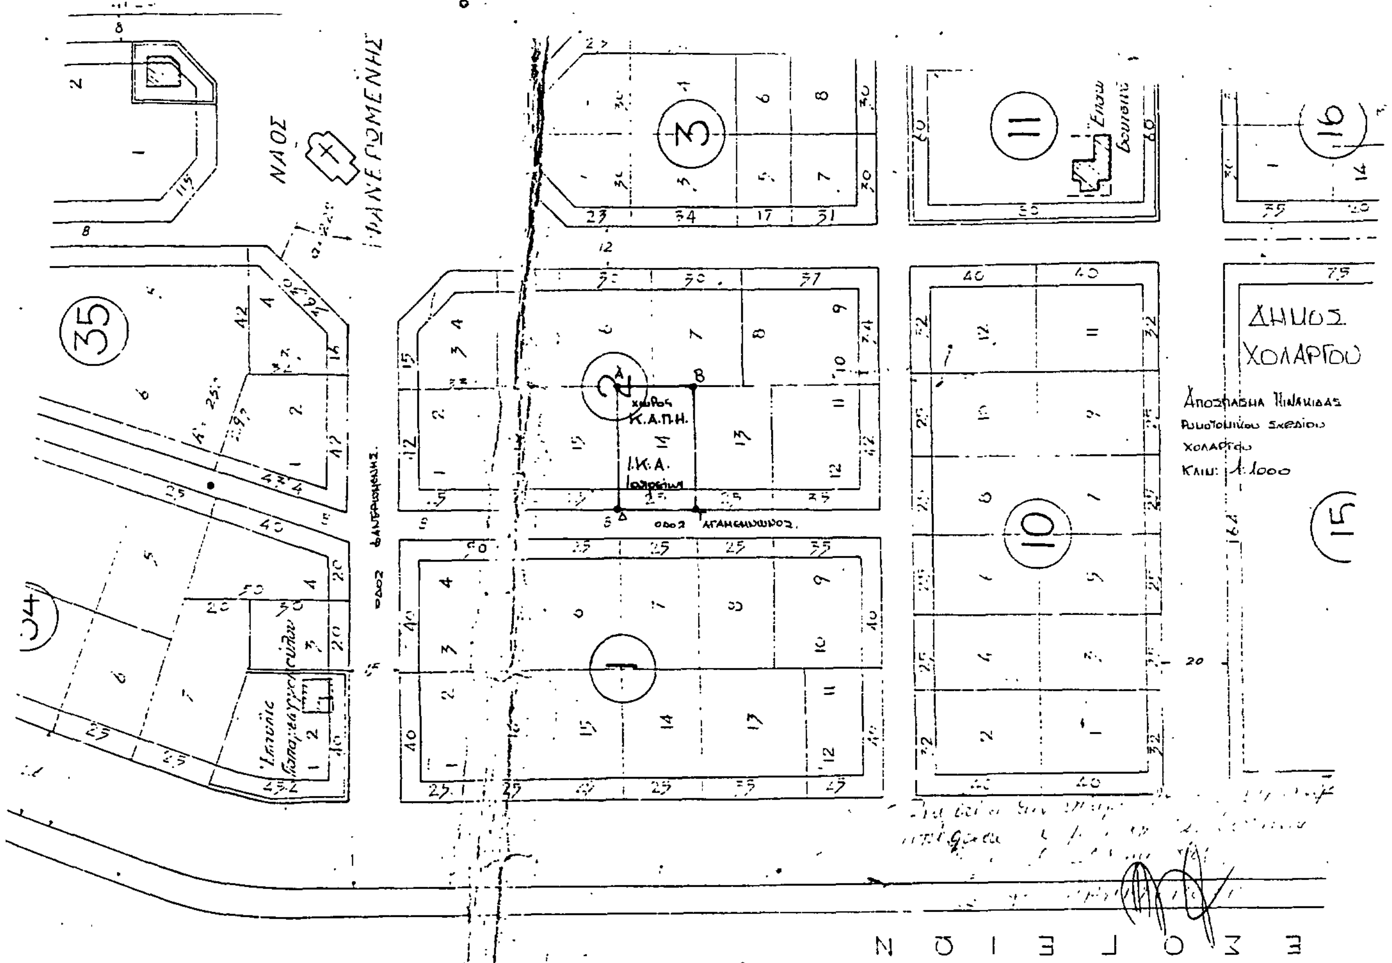

Αριθ. 24304/529 (8)

Τροποποίηση εγκεκριμένου σχεδίου Χολαργού στο Ο.Τ. 41 για χαρακτηρισμό χώρου ως κατάλληλου για Παιδικό Σταθμό.

Ο ΝΟΜΑΡΧΗΣ ΑΝΑΤ. ΑΤΤΙΚΗΣ

Έχοντας υπόψη:

1. Τις διατάξεις α) του Ν. Δ/τος της 17.7.1923 «περί σχεδίων πόλεων κ.λπ.» όπως μεταγενέστερα τροποποιήθηκαν και συμπληρώθηκαν και ειδικότερα το άρθρο 29 και β) της παρ. 2 του άρθρου 4 του Ν. 622/1977 «περί εισπράξεως υπό του Δημοσίου Ταμείου των δια την έκδοσιν οικοδομικών αδειών καταβαλλομένων φόρων κ.λπ.» (ΦΕΚ 171Α).

2. Τις διατάξεις του Ν. 947/1979 «περί οικιστικών περιοχών» (ΦΕΚ 169/Α) και ειδικότερα το άρθρο 62 παρ. 1.

3. Τις διατάξεις του Ν. 3200/1955 «περί διοικητικής αποκεντρώσεως» (ΦΕΚ 97/Α).

4. Τις διατάξεις του άρθρου 1 του Α.Ν. 314/68 «περί παροχής εις τον Υπουργόν Βορείου Ελλάδος και τους Νομάρχας αρμοδιότητος επί θεμάτων εγκρίσεως επεκτάσεως ή τροποποιήσεως σχεδίων πόλεων και κωμών» (ΦΕΚ 47/Α) όπως αντικαταστάθηκε με το Ν.Δ. 1018/1971 (ΦΕΚ 220/Α) και συμπληρώθηκε με την παρ. 2 του άρθρου 33 του Ν. 1337/83 «επέκταση των πολεοδομικών σχεδίων, οικιστική ανάπτυξη και σχετικές ρυθμίσεις» (ΦΕΚ 33/Α).

5. Τις διατάξεις του από 9.5.86 Π. Δ/τος (ΦΕΚ 70Α/5.6.86).

6. Την αριθ. 57/20.3.87 απόφαση Δ. Συμβουλίου Χολαργού.

7. Το Πρακτικό 33/87 της συνεδρίας 45/87 για το θέμα του Νομαρχιακού Συμβουλίου Χωροταξίας, Οικισμού και Περιβάλλοντος Νομ. Ανατολικής Αττικής, αποφασίζουμε:

Εγκρίνεται η τροποποίηση του εγκεκριμένου σχεδίου Χολαργού στο Ο.Τ. 41 για χαρακτηρισμό της υπό στοιχεία ΑΒΠΡΟΑ εκτάσεως ως χώρου γι' ανέγερση Παιδικού Σταθμού όπως φαίνεται στο σχέδιο σε κλίμακα 1:500 που συνοδεύει την παρούσα απόφαση.


Η ισχύς της παρούσας αρχίζει από την ημέρα δημοσιεύσεώς της στην Εφημερίδα της Κυβερνήσεως.

Η απόφαση αυτή να δημοσιευθεί στην Εφημερίδα της Κυβερνήσεως.

Αγ. Παρασκευή, 1 Δεκεμβρίου 1987

Ο Νομάρχης

ΗΡ. ΠΑΠΑΔΟΠΟΥΛΟΣ

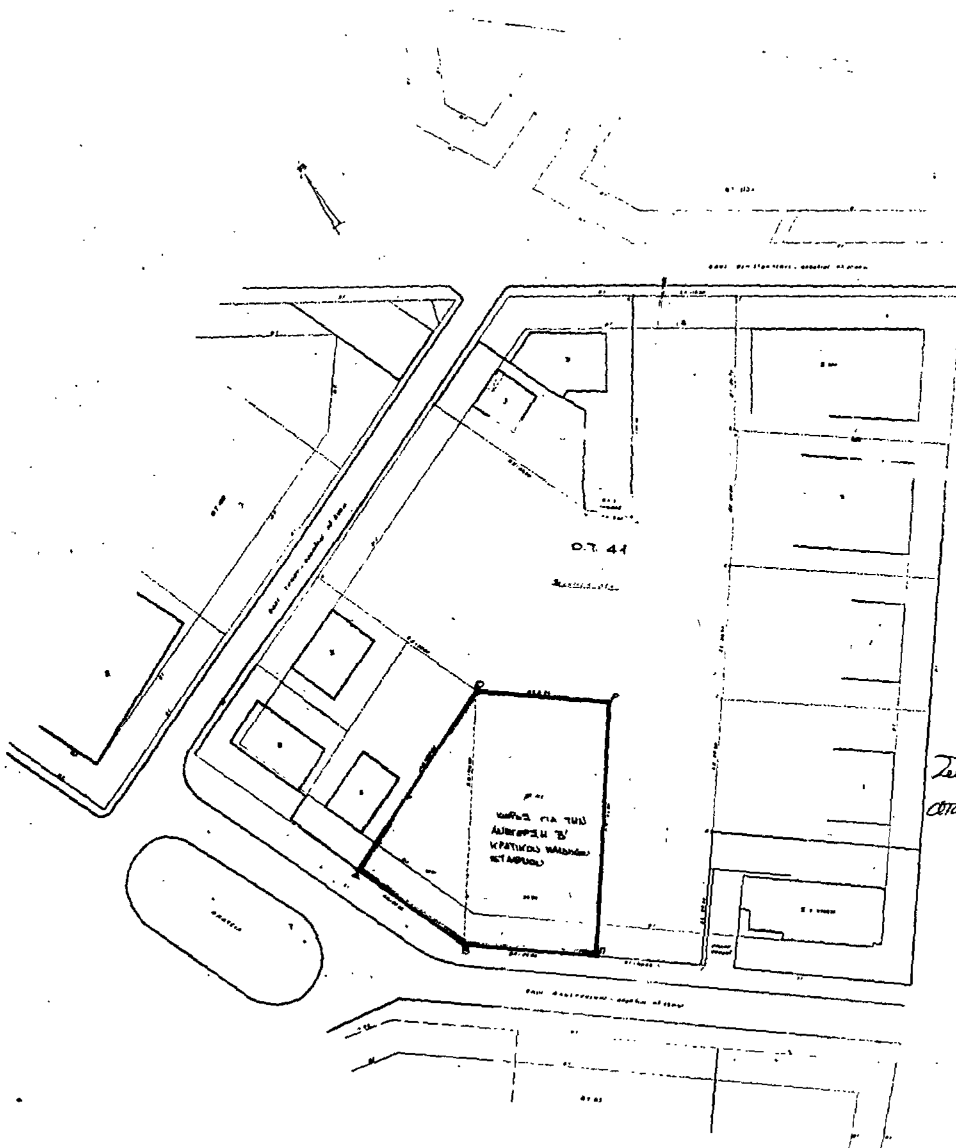



ΔΗΜΟΣ ΧΟΛΑΡΓΟΥ

Συνοδεύει και αποτελεί μέρος της με αριθ. 24304/529/1.12.87 απόφασης Νομάρχη Αν. Αττικής

Ο Νομάρχης

Η. ΠΑΠΑΔΟΠΟΥΛΟΣ

Ε. ΠΑΝΑΓΙΩΤΟΠΟΥΛΟΣ

Αριθ. Οικ. 7685 (9)

Τροποποίηση του ρυμοτομικού σχεδίου Αγίων Θεοδώρων (Ν. Κορινθίας).

Ο ΝΟΜΑΡΧΗΣ ΚΟΡΙΝΘΙΑΣ

Έχοντας υπόψη:

1. Τις διατάξεις του Ν. Δ/τος της 17.7.1923 «περί σχεδίων πόλεων κ.λπ.» όπως μεταγενέστερα τροποποιήθηκαν και συμπληρώθηκαν και ειδικότερα τα άρθρα 3 και 70.

2. Τις διατάξεις του Ν. 947/1979 «περί οικιστικών περιοχών» (ΦΕΚ 169/Α) και ειδικότερα το άρθρο 62 παρ. 1.

3. Τις διατάξεις του Α.Ν. 314/1968 (ΦΕΚ 47/Α), όπως τροποποιήθηκαν και συμπληρώθηκαν με το υπ' αριθ. 1018/1971 Ν. Δ/γμα (ΦΕΚ 220/Α) και με την παράγραφο 3 του άρθρου 34 του Ν. 1577/1985 (ΦΕΚ 210/Α).

4. Τις διατάξεις του υπ' αριθμ. 183/1985 Π. Δ/τος (ΦΕΚ 70/Α) και ειδικότερα το άρθρο 1.

5. Τις υπ' αριθ. 2842/1984 και 3993/1984 αποφάσεις του Συμβουλίου Επικρατείας.

6. Την από 3.11.1987 εισήγηση της υπηρεσίας.

7. Τις υπ' αριθ. 96/1986 και 13/1987 πράξεις του Κοιν. Συμβουλίου Αγίων Θεοδώρων.


8. Την υπ' αριθ. 7/1987 γνωμοδότηση του Συμβουλίου Χωροταξίας, Οικισμού και Περιβάλλοντος Ν. Κορινθίας, αποφασίζουμε:

α) Εγκρίνεται η τροποποίηση του ρυμοτομικού σχεδίου Αγίων Θεοδώρων (Ν. Κορινθίας) δια της επανεπιβολής απαλλοτριώσεως στα υπ' αριθ. 90 και 108 οικοδομικά τετράγωνα προς διατήρηση του πλάτους της οδού που προβλέπεται από το ισχύον ρυμοτομικό σχέδιο (Π. Δ/γμα από 18.3.1931 ΦΕΚ 70/Α), όπως φαίνεται στο σχετικό πρωτότυπο διάγραμμα σε κλίμακα 1:500, που έχει θεωρηθεί από την Προϊσταμένη του Τμήματος Πολεοδομίας και Πολεοδομικών Εφαρμογών με την υπ' αριθ. 7685/1987 πράξη της και που συνοπτικό του αντίτυπο δημοσιεύεται με την παρούσα απόφαση.

β) Η ισχύς της παρούσας αρχίζει από την ημέρα δημοσιεύσεώς της στην Εφημερίδα της Κυβερνήσεως.

Η απόφαση αυτή να δημοσιευθεί στην Εφημερίδα της Κυβερνήσεως.

Κόρινθος, 27 Νοεμβρίου 1987
Ο Νομάρχης
ΔΗΜ. ΚΩΤΣΟΠΟΥΛΟΣ

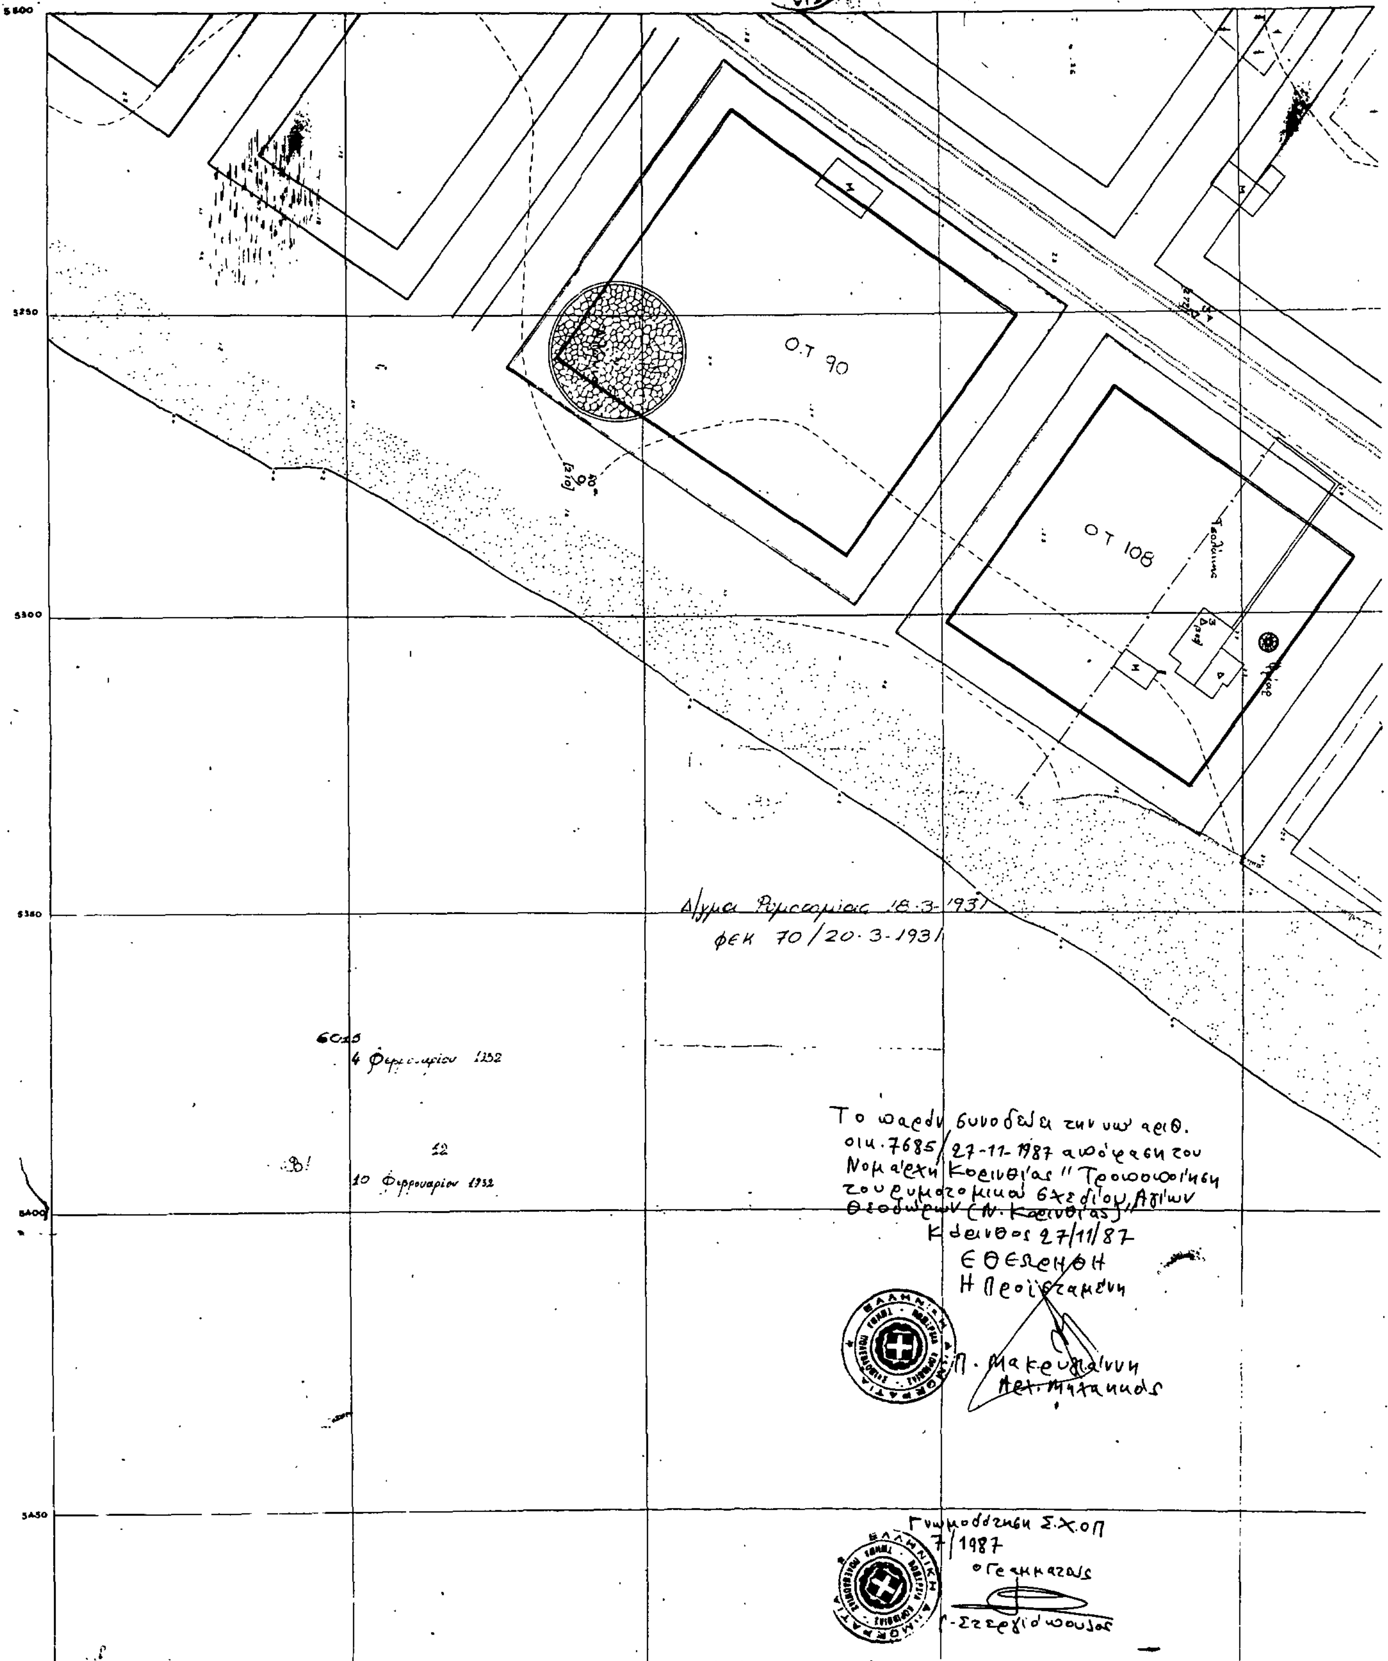
ΚΛΙΜΑΞ 1:500
ΑΓ. ΘΕ
Ο.Τ. 90
Ο.Τ. 108
Δ/γμα Ρυμοτομίας 18-3-1931
ΦΕΚ 70/20-3-1931
4 Φεβρουαρίου 1932
12
10 Φεβρουαρίου 1932
Το παρόν συνοδεύει την υπ' αριθ. οικ. 7685/27-11-1987 απόφαση του Νομάρχη Κορινθίας "Τροποποίηση του ρυμοτομικού σχεδίου Αγίων Θεοδώρων (Ν. Κορινθίας)"
Κόρινθος 27/11/87
Εθεωρήθη
Η Προϊσταμένη
Π. Μακρυγιάννη
Αρχ. Μηχανικός
Γνωμοδότηση Σ.Χ.Ο.Π
7/1987
Ο Γραμματέας
Γ. Στεργιόπουλος

ΟΔΩΡΟΙ

Φύλλον 3

